


Residenze LE ORTENSIE

POZZO D'ADDA
VIA TAVIANI

PLANIMETRIA
GENERALE
PIANO TERRA

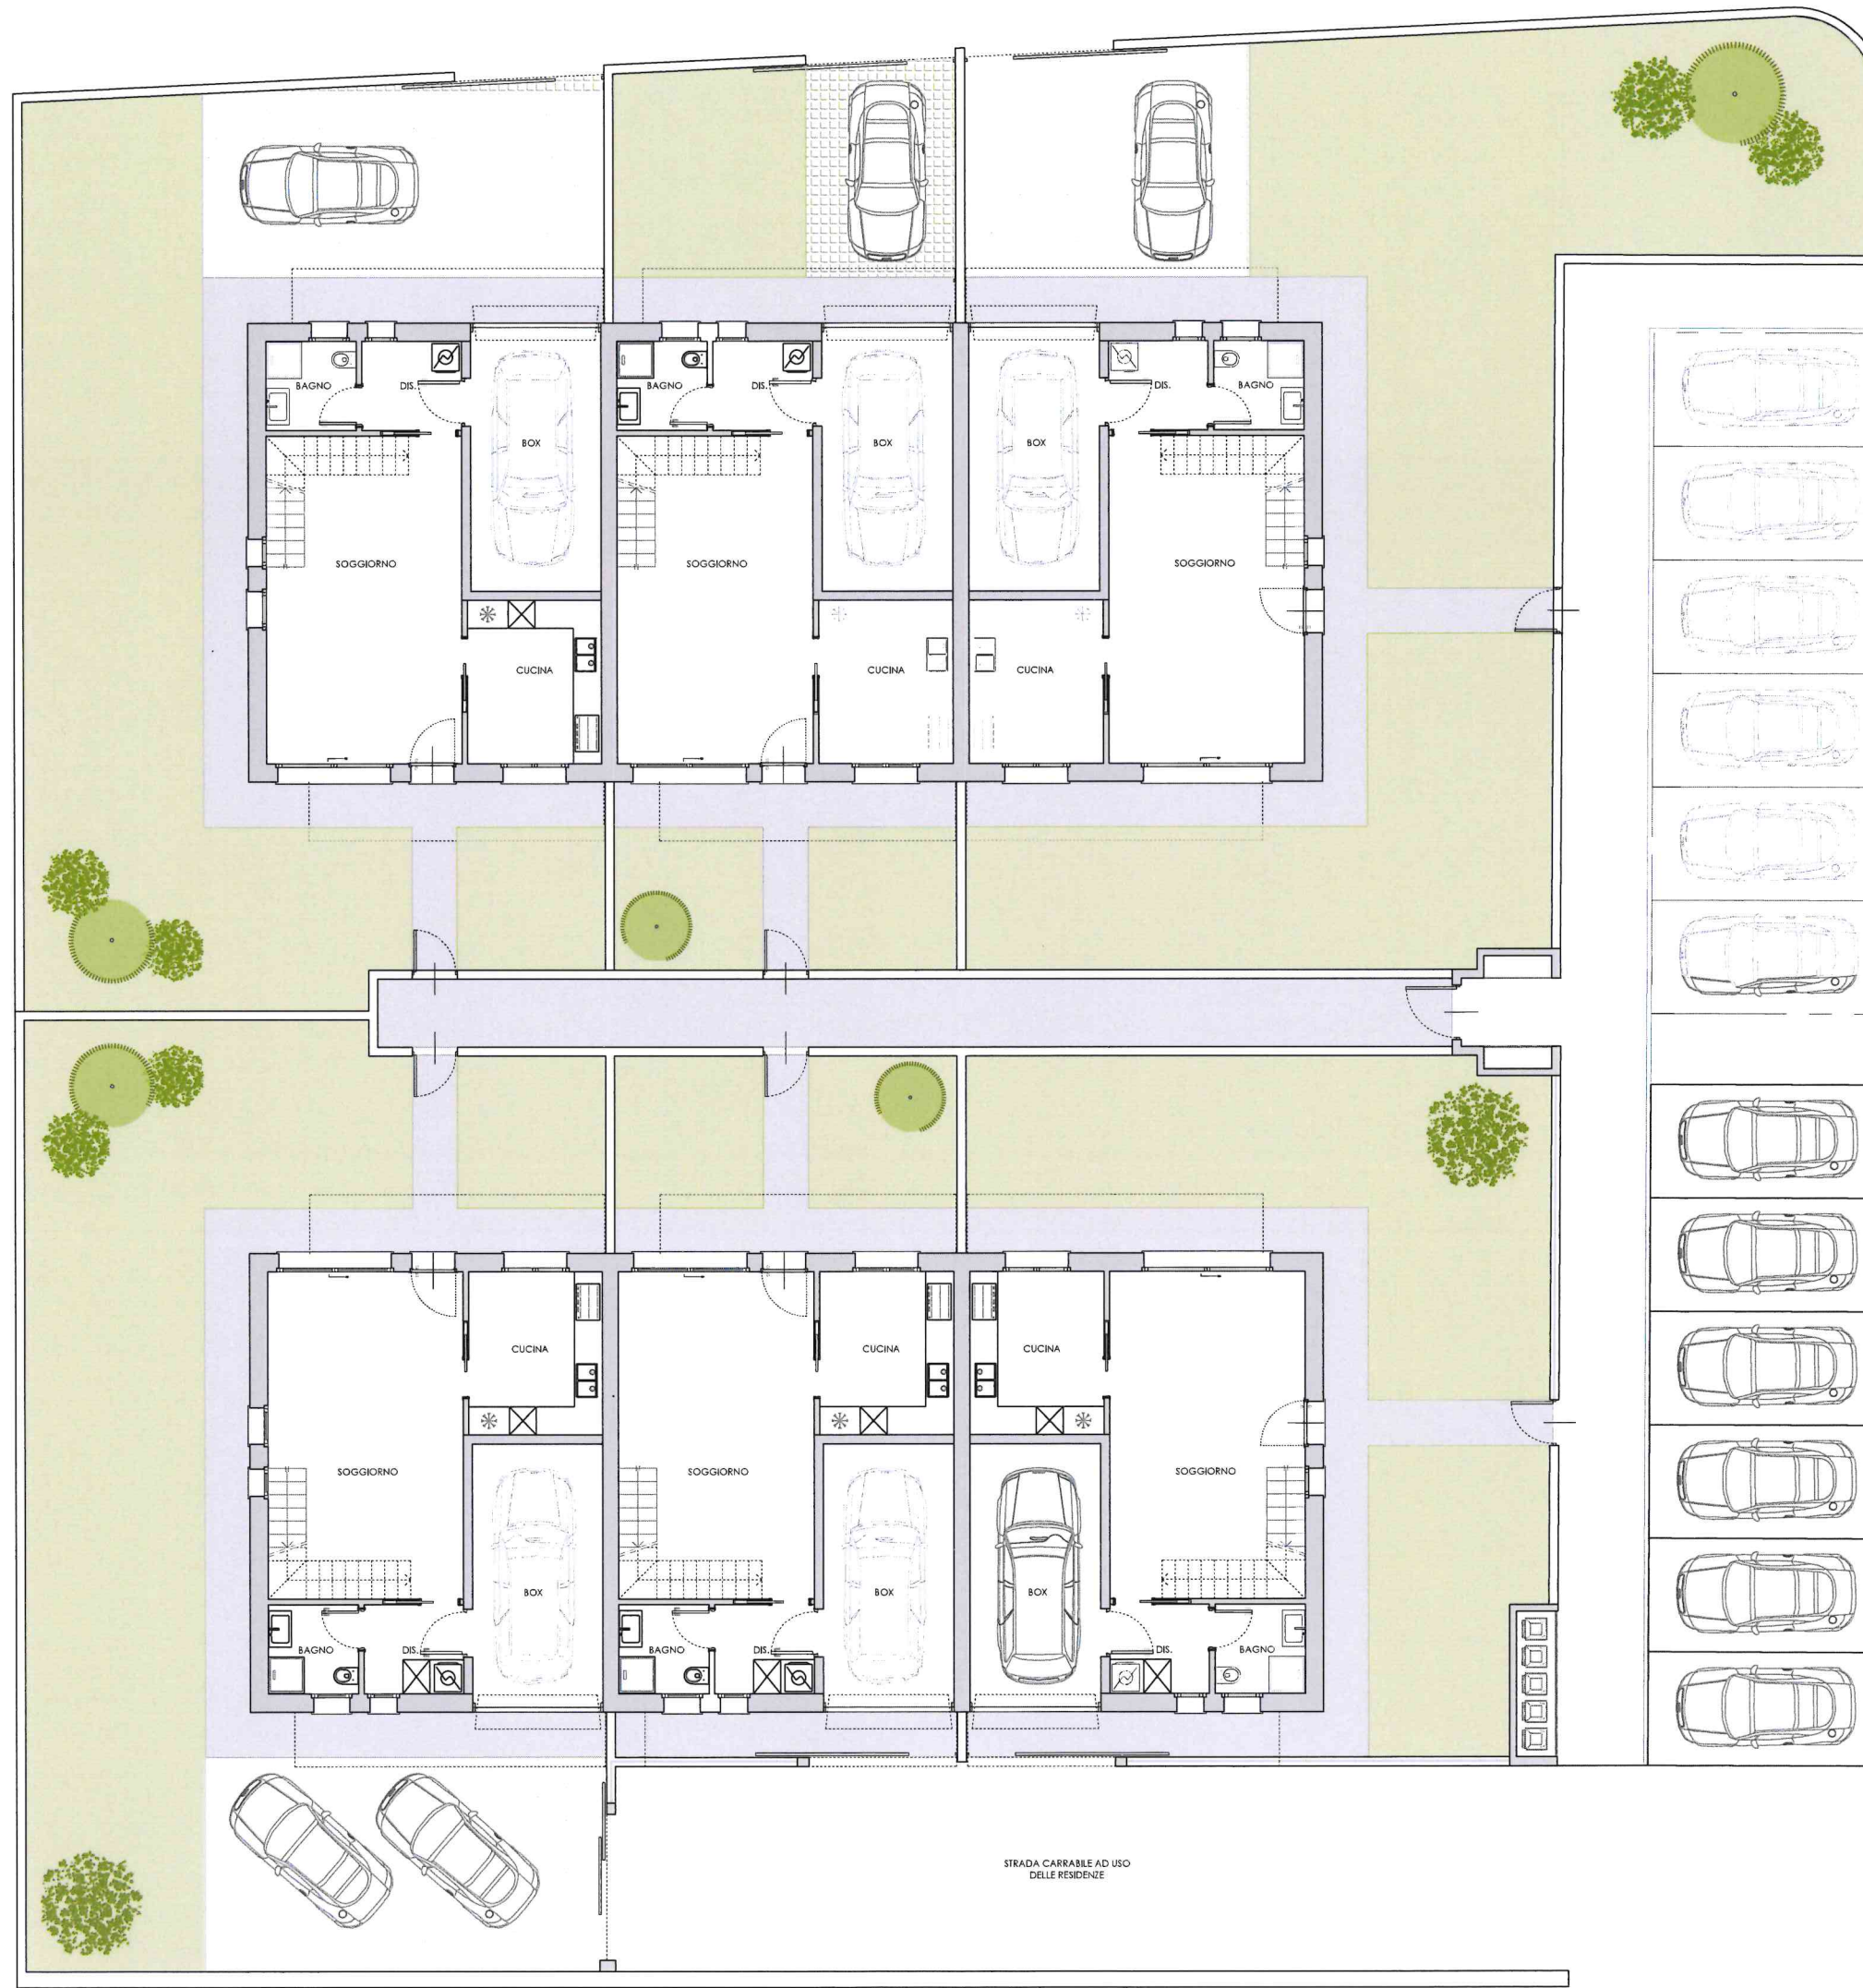

SCALA
FS



QUANTO CONTENUTO NEL PRESENTE DOCUMENTO HA CARATTERE PURAMENTE ILLUSTRATIVO E NON COSTITUISCE VINCOLO CONTRATTUALE.

LA SOCIETA' IMMOBILIARE CGP SRL SI RISERVA A TERMINI DI LEGGE LA PROPRIETA' DI QUESTO DISEGNO CON DIVIETO DI RIPRODURLO O DI RENDERLO NOTO A TERZI. OGNI EVENTUALE MODIFICA DEVE ESSERE APPROVATA DAL PROGETTISTA.