


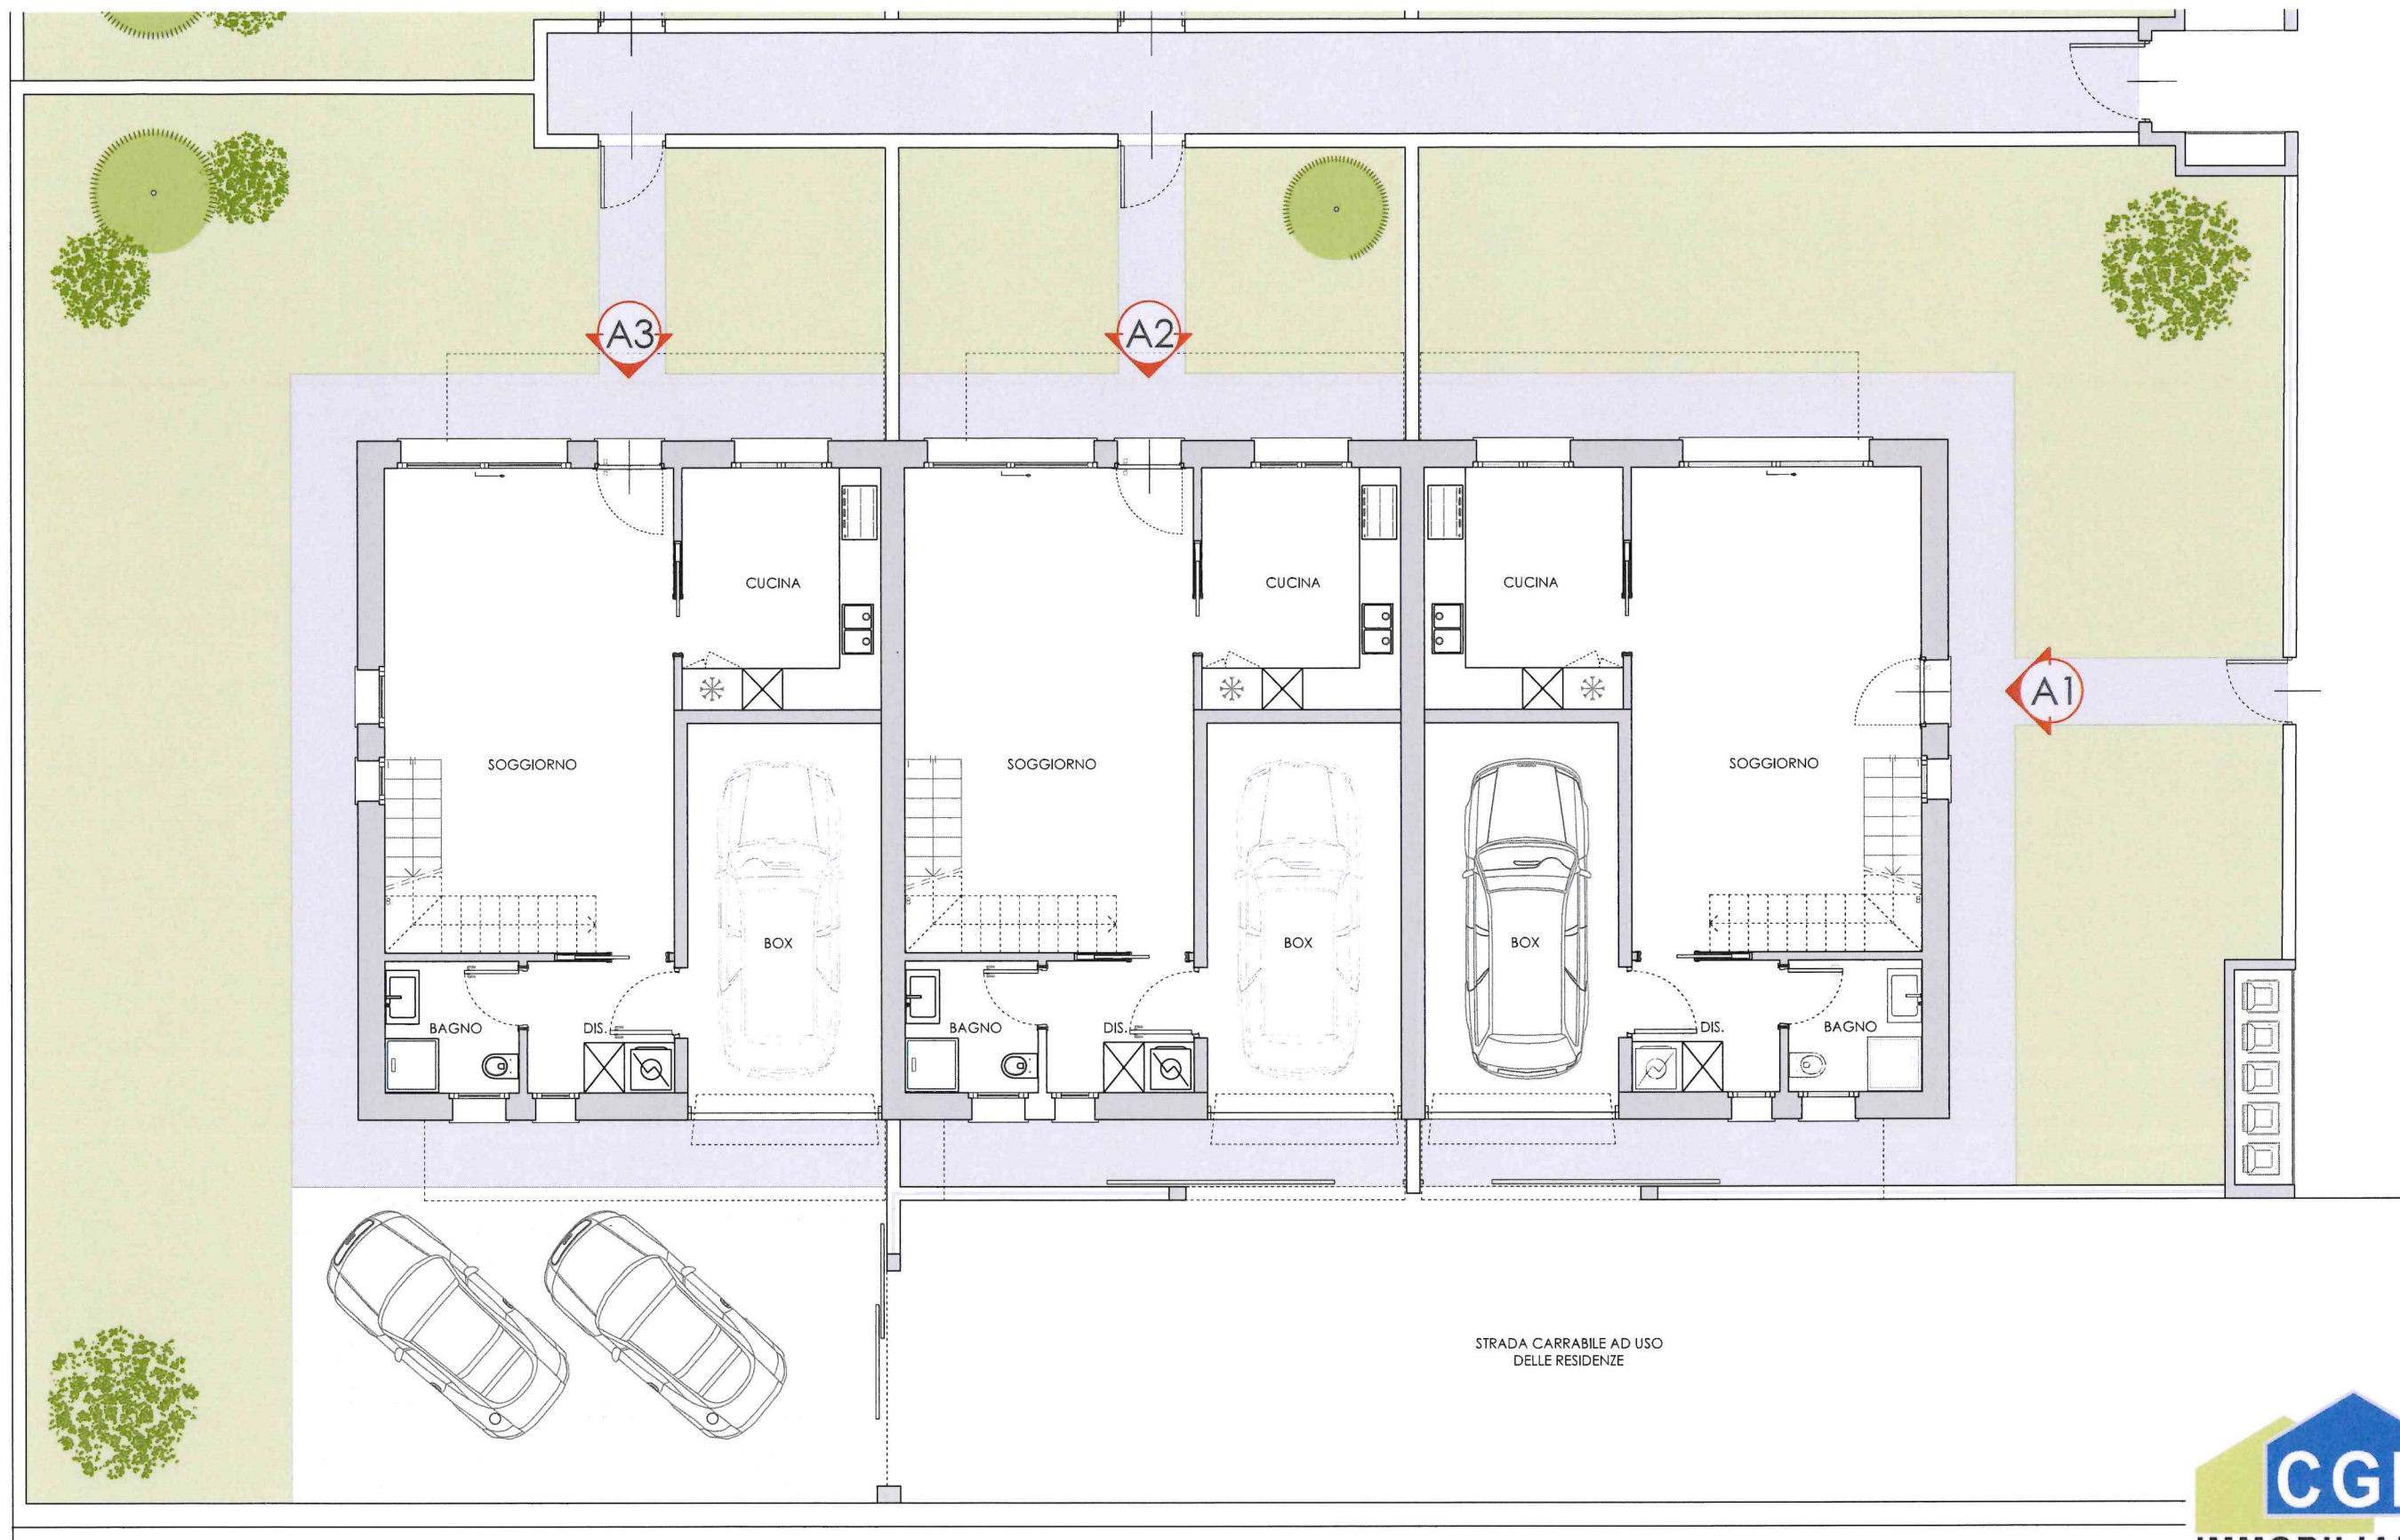

Residenze LE ORTENSIE

POZZO D'ADDA
VIA TAVIANI

BLOCCO A VILLETTE A1-A2-A3


PLANIMETRIA PIANO TERRA

Quanto contenuto nel presente documento ha carattere puramente illustrativo e non costituisce vincolo contrattuale. Le misure sono soggette alle normali tolleranze di cantiere. Nelle presenti planimetrie la posizione dei pilastri potrebbe variare.

SCALA
1:100



LA SOCIETA' IMMOBILIARE CGP SRL SI RISERVA A TERMINI DI LEGGE LA PROPRIETA' DI QUESTO DISEGNO CON DIVIETO DI RIPRODURLO O DI RENDERLO NOTO A TERZI. OGNI EVENTUALE MODIFICA DEVE ESSERE APPROVATA DAL PROGETTISTA.

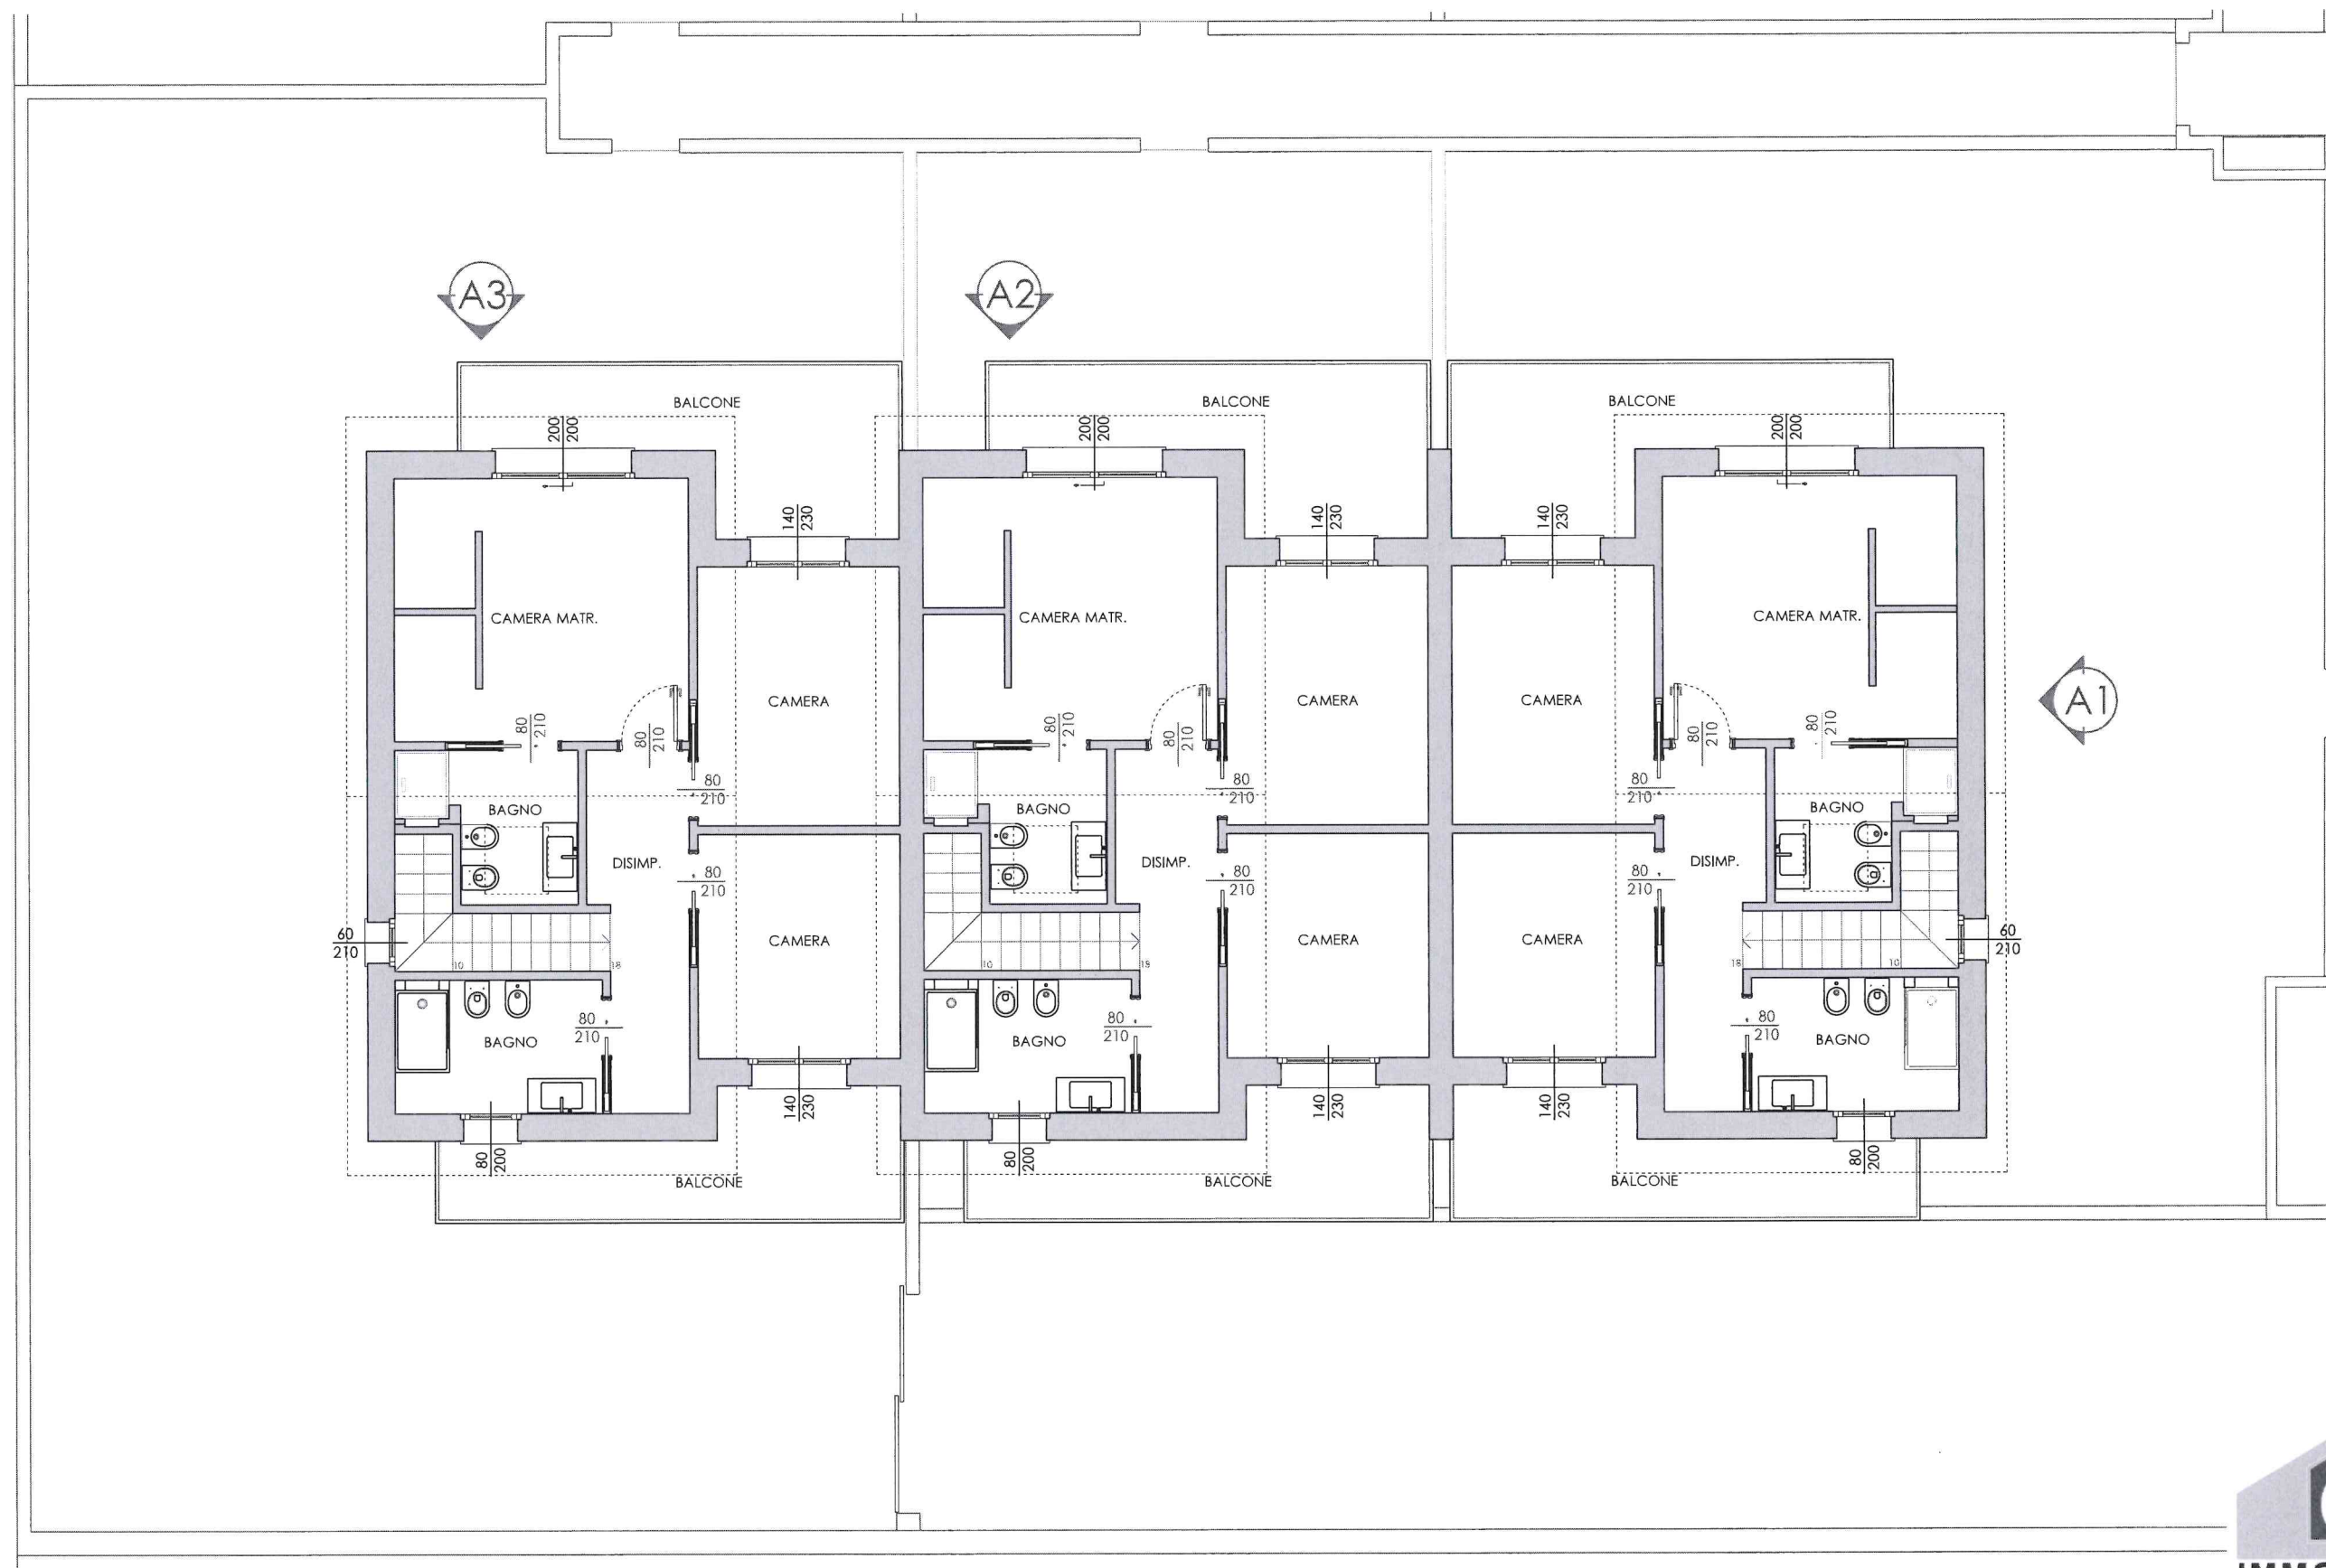

**Residenze
LE ORTENSIE**

POZZO D'ADDA
VIA TAVIANI

**BLOCCO A
VILLETTE
A1-A2-A3**

**PLANIMETRIA
PIANO PRIMO**

Quanto contenuto nel presente documento ha carattere puramente illustrativo e non costituisce vincolo contrattuale.
Le misure sono soggette alle normali tolleranze di cantiere. Nelle presenti planimetrie la posizione dei pilastri potrebbe variare.

SCALA
1:100



LA SOCIETÀ IMMOBILIARE CGP SRL SI RISERVA A TERMINI DI LEGGE LA PROPRIETÀ DI QUESTO DISEGNO CON DIVIETO DI RIPRODURLO O DI RENDERLO NOTO A TERZI.
OGNI EVENTUALE MODIFICA DEVE ESSERE APPROVATA DAL PROGETTISTA.