



Residenze LE ORTENSIE

POZZO D'ADDA
VIA TAVIANI

BLOCCO B VILLETTE B1-B2-B3


PLANIMETRIA PIANO TERRA

Quanto contenuto nel presente documento ha carattere puramente illustrativo e non costituisce vincolo contrattuale.
Le misure sono soggette alle normali tolleranze di cantiere. Nelle presenti planimetrie la posizione dei pilastri potrebbe variare.

SCALA
1:100



LA SOCIETÀ IMMOBILIARE CGP SRL SI RISERVA A TERMINI DI LEGGE LA PROPRIETÀ DI QUESTO DISEGNO CON DIVIETO DI RIPRODURLO O DI RENDERLO NOTO A TERZI.
OGNI EVENTUALE MODIFICA DEVE ESSERE APPROVATA DAL PROGETTISTA.

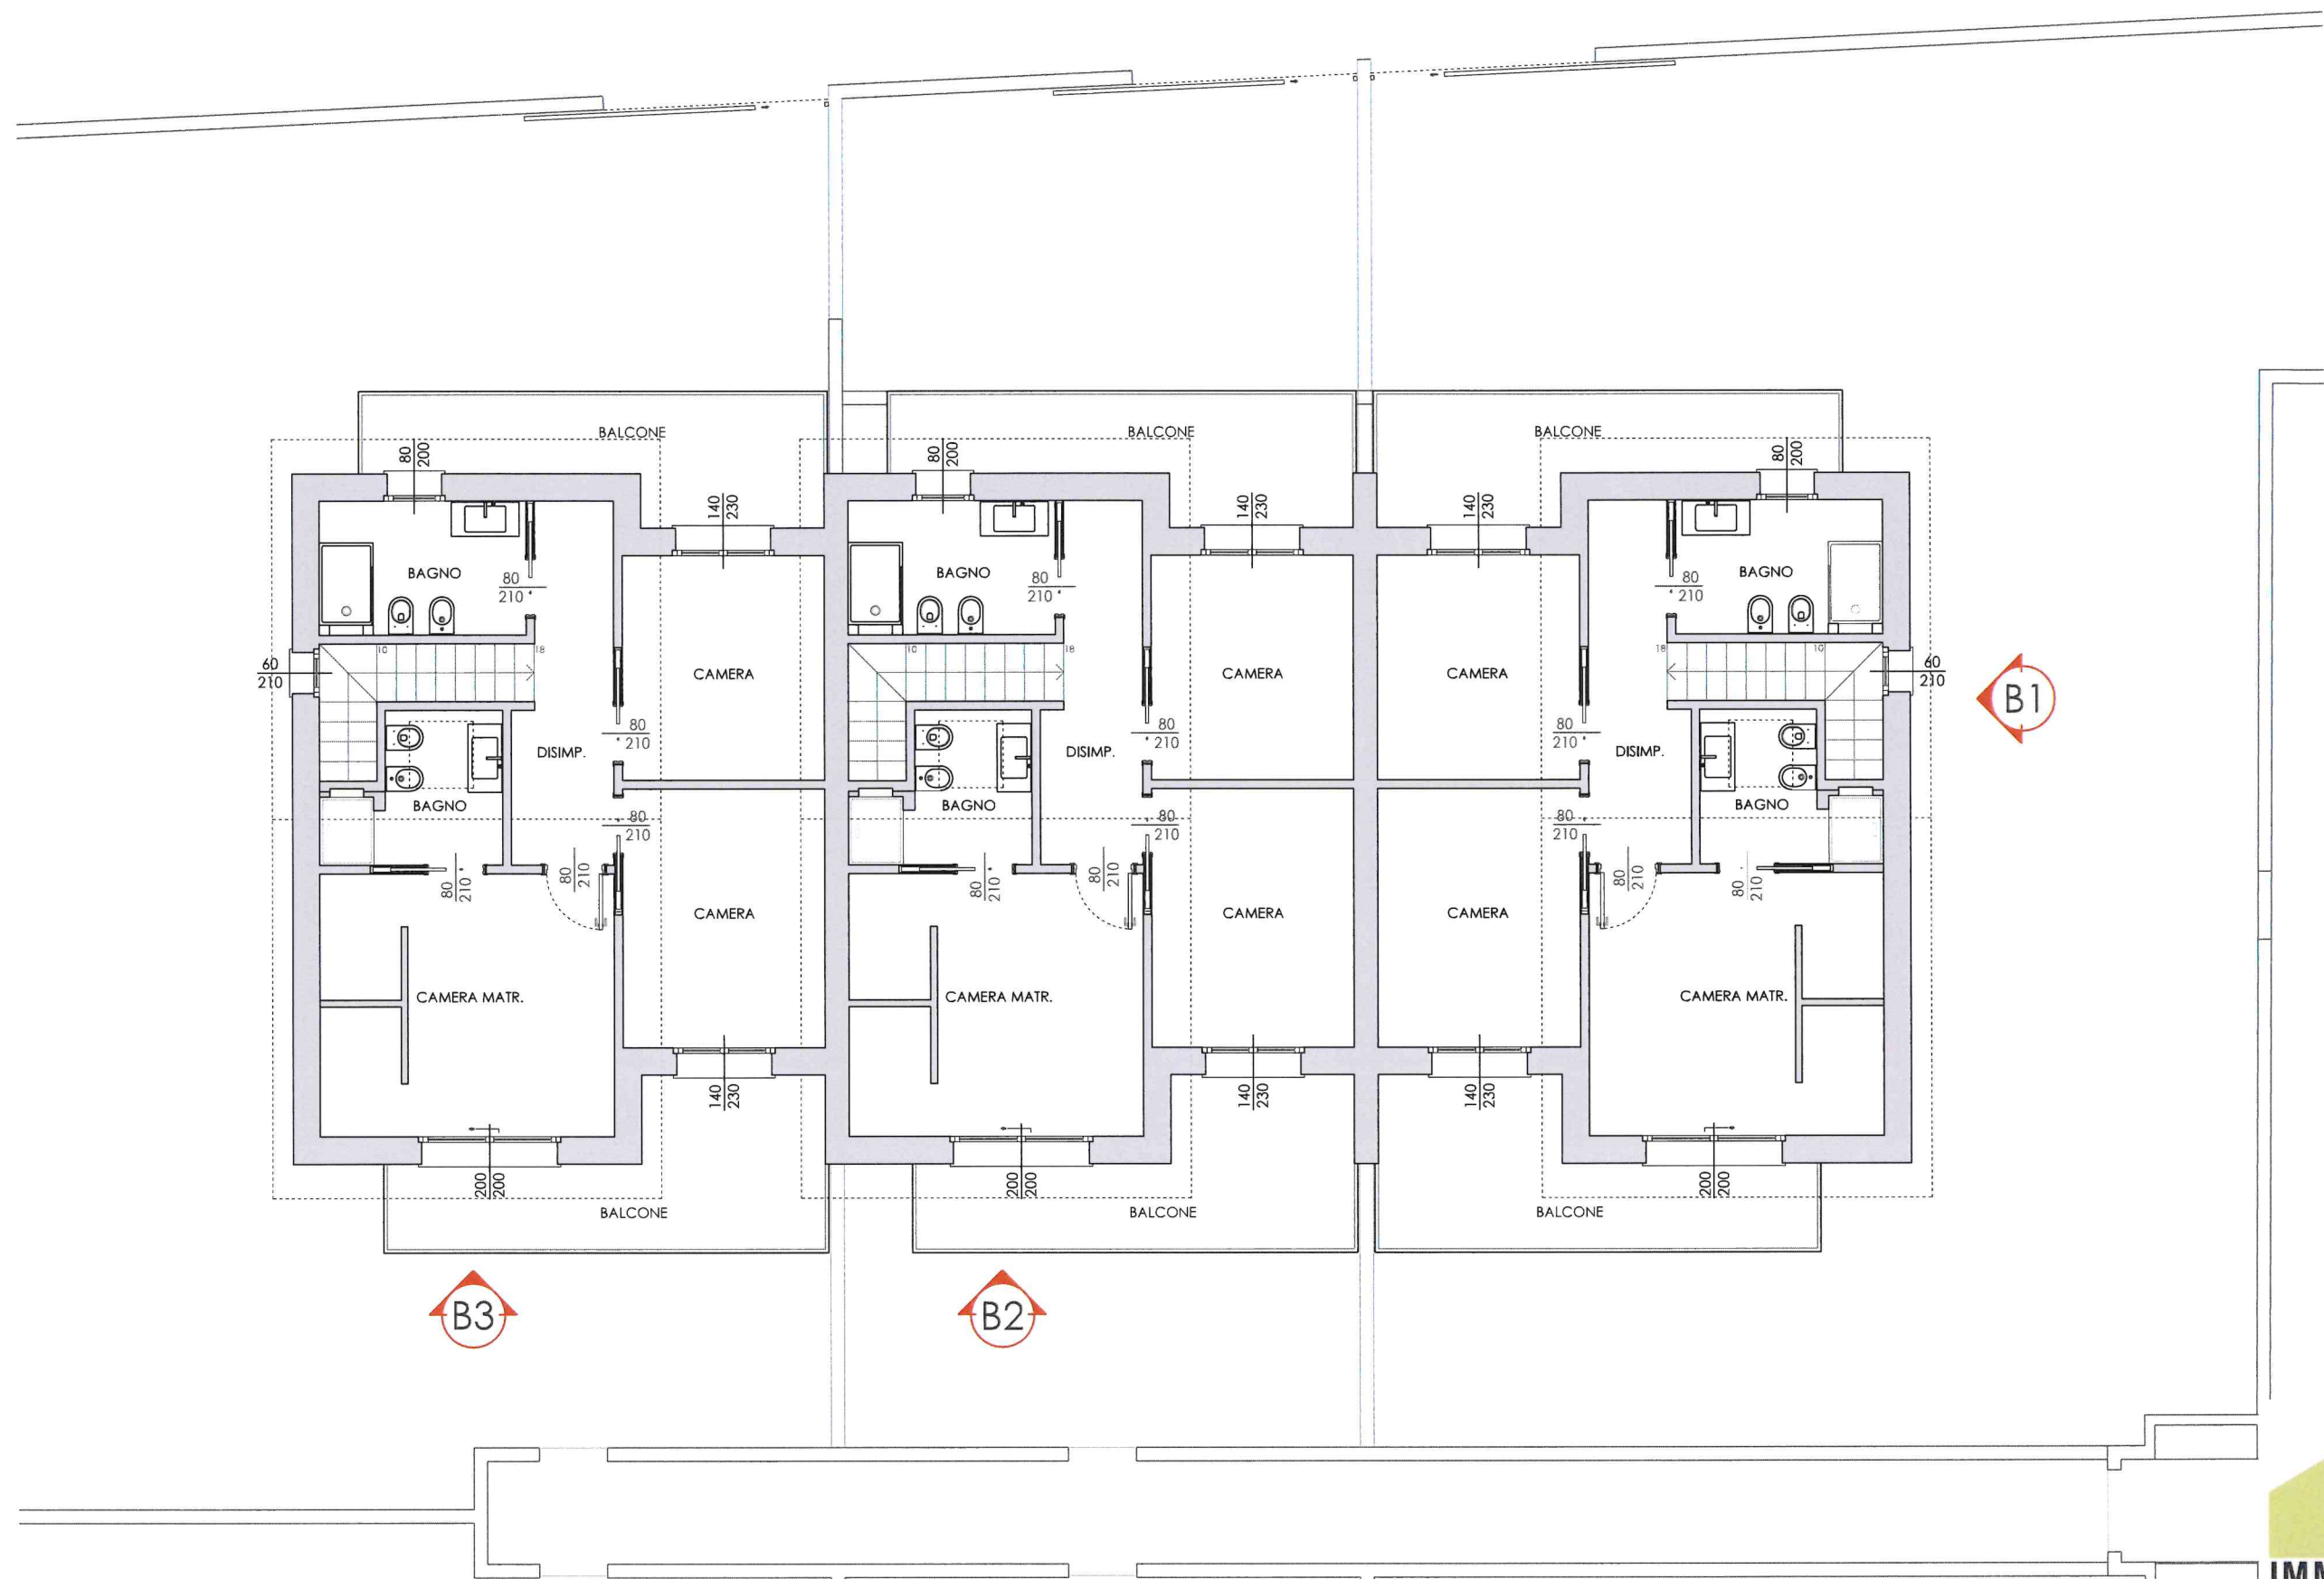

Residenze LE ORTENSIE

POZZO D'ADDA
VIA TAVIANI

BLOCCO B VILLETTE B1-B2-B3

PLANIMETRIA PIANO PRIMO

Quanto contenuto nel presente documento ha carattere puramente illustrativo e non costituisce vincolo contrattuale.
Le misure sono soggette alle normali tolleranze di cantiere. Nelle presenti planimetrie la posizione dei pilastri potrebbe variare.



SCALA
1:100



LA SOCIETÀ IMMOBILIARE CGP SRL SI RISERVA A TERMINI DI LEGGE LA PROPRIETÀ DI QUESTO DISEGNO CON DIVIETO DI RIPRODURLO O DI RENDERLO NOTO A TERZI. OGNI EVENTUALE MODIFICA DEVE ESSERE APPROVATA DAL PROGETTISTA.